SOLUCIÓN DE VENTILACIÓN TIPO MIXTA
EXTRACCIÓN MECÁNICA E INYECCIÓN PASIVA

DETALLE SISTEMA DE INYECCIÓN PASIVA

Escala S/E

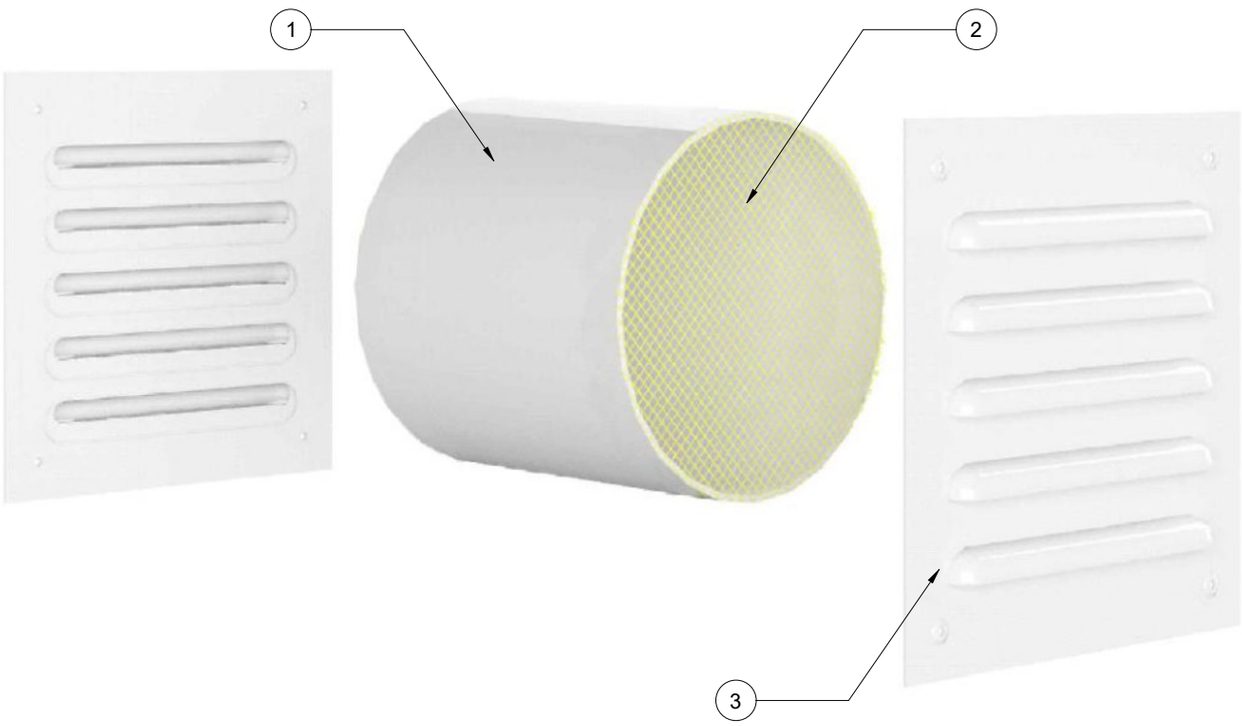

N°	Especificación del material	Espesor (m)	Densidad (Kg/m³)	λ (W/mK)	N°	Especificación del material	Espesor (m)	Densidad (Kg/m³)	λ (W/mK)
1	Ducto de ventilación								
2	Malla mosquitera								
3	Celosía exterior	0,001							

SOLUCIÓN DE VENTILACIÓN TIPO MIXTA
EXTRACCIÓN MECÁNICA E INYECCIÓN PASIVA

DETALLE CONSTRUCTIVO SISTEMA DE INYECCIÓN PASIVA

Escala 1:5

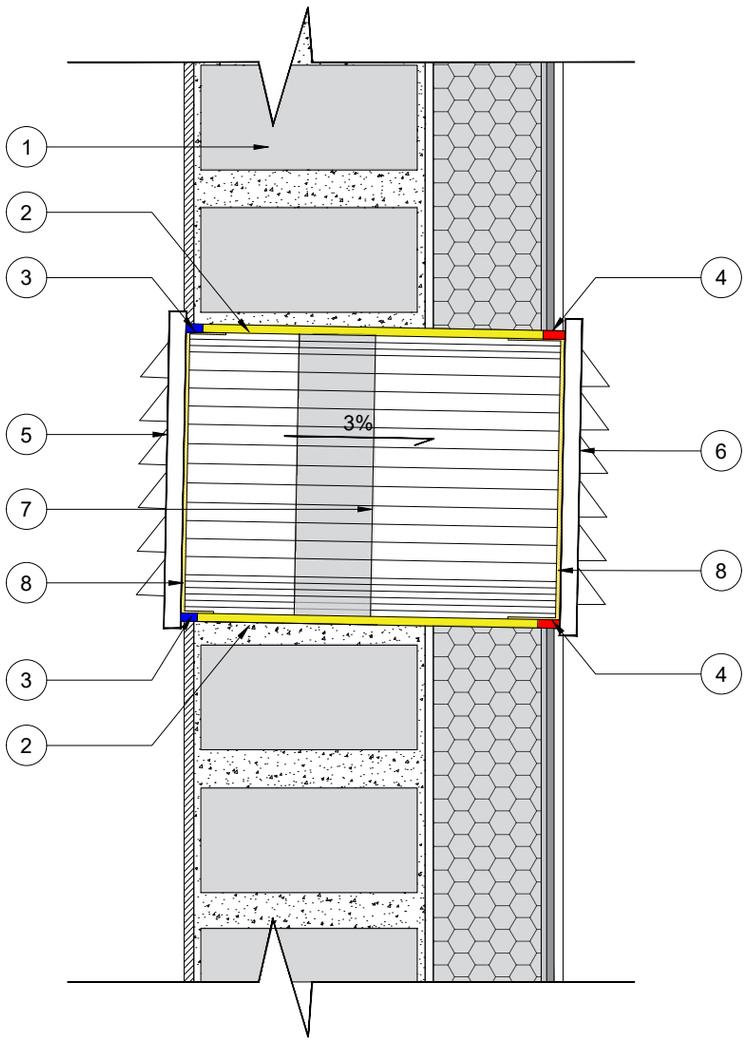

N°	Especificación del material	Espesor (m)	Densidad (Kg/m³)	λ (W/mK)	N°	Especificación del material	Espesor (m)	Densidad (Kg/m³)	λ (W/mK)
1	Muro existente								
2	Poliuretano inyectado	0,0002							
3	Silicona neutra	0,0001							
4	Sello elastomerico	0,0001							
5	Celosía interior								
6	Celosía exterior								
7	Ducto de ventilación								
8	Malla mosquitera	0,0001							

SOLUCIÓN DE VENTILACIÓN TIPO MIXTA
EXTRACCIÓN MECÁNICA E INYECCIÓN PASIVA

IMÁGEN REFERENCIAL ABERTURAS DE PASO EN PUERTAS EXISTENTES

DETALLE 1 S/C
Abertura de paso en puertas interiores realizada mediante la incorporación de celosía en puerta según cálculo.

SOLUCIÓN DE VENTILACIÓN TIPO MIXTA
EXTRACCIÓN MECÁNICA E INYECCIÓN PASIVA

DETALLE SISTEMA EXTRACCIÓN MECÁNICA

Escala S/E

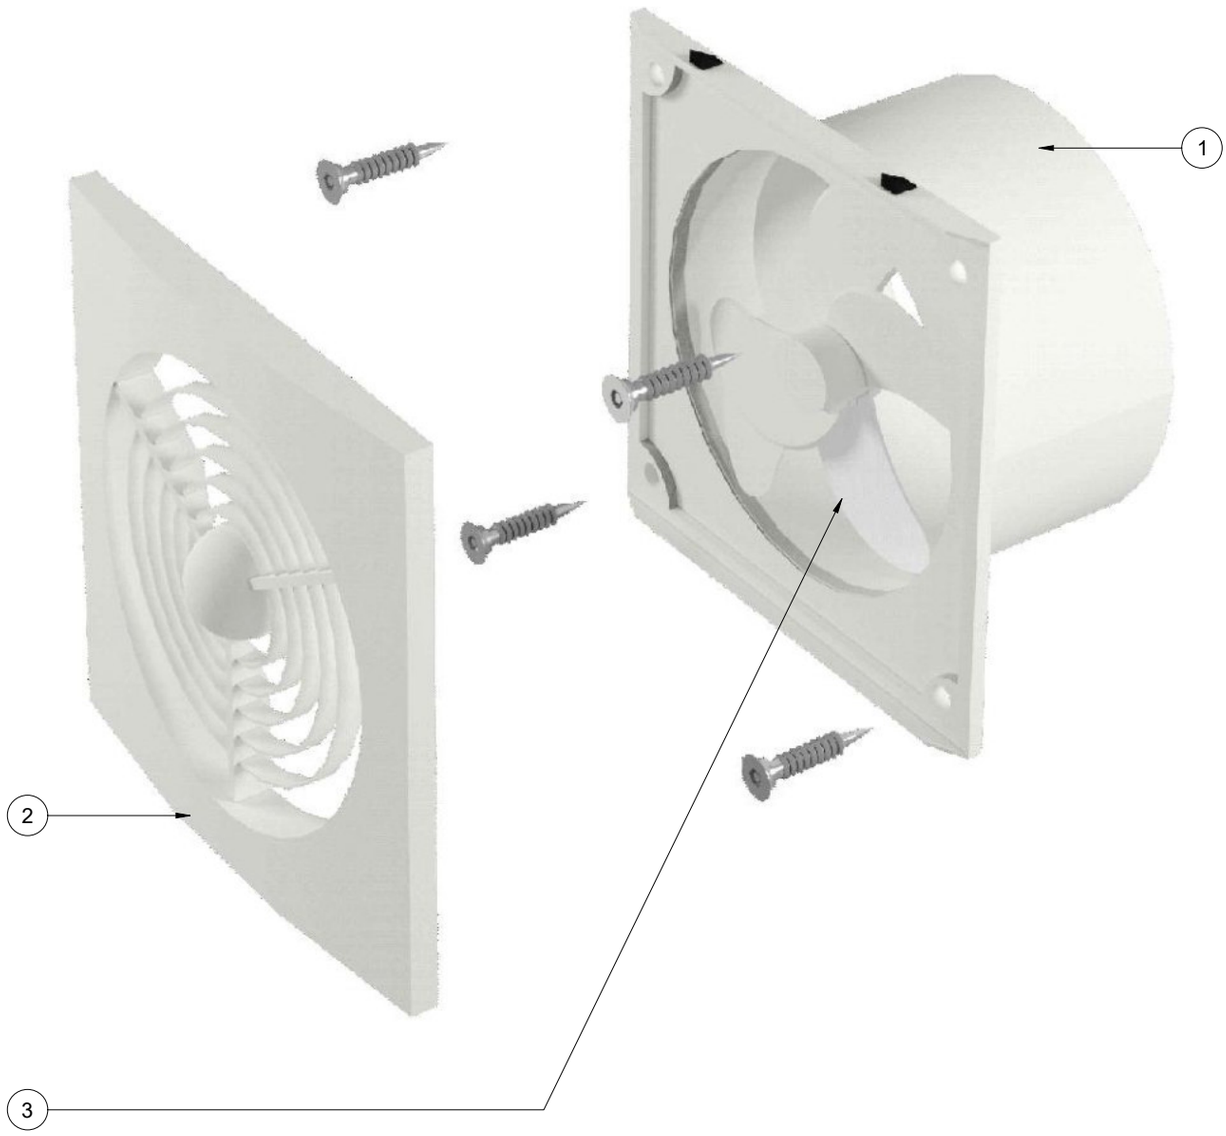

N°	Especificación del material	Espesor (m)	Densidad (Kg/m³)	λ (W/mK)	N°	Especificación del material	Espesor (m)	Densidad (Kg/m³)	λ (W/mK)
1	Cuerpo del extractor								
2	Rejilla interior								
3	Sistema de extracción de aire								

SOLUCIÓN DE VENTILACIÓN TIPO MIXTA
EXTRACCIÓN MECÁNICA E INYECCIÓN PASIVA

DETALLE CONSTRUCTIVO SISTEMA EXTRACCIÓN MECÁNICA

Escala S/E

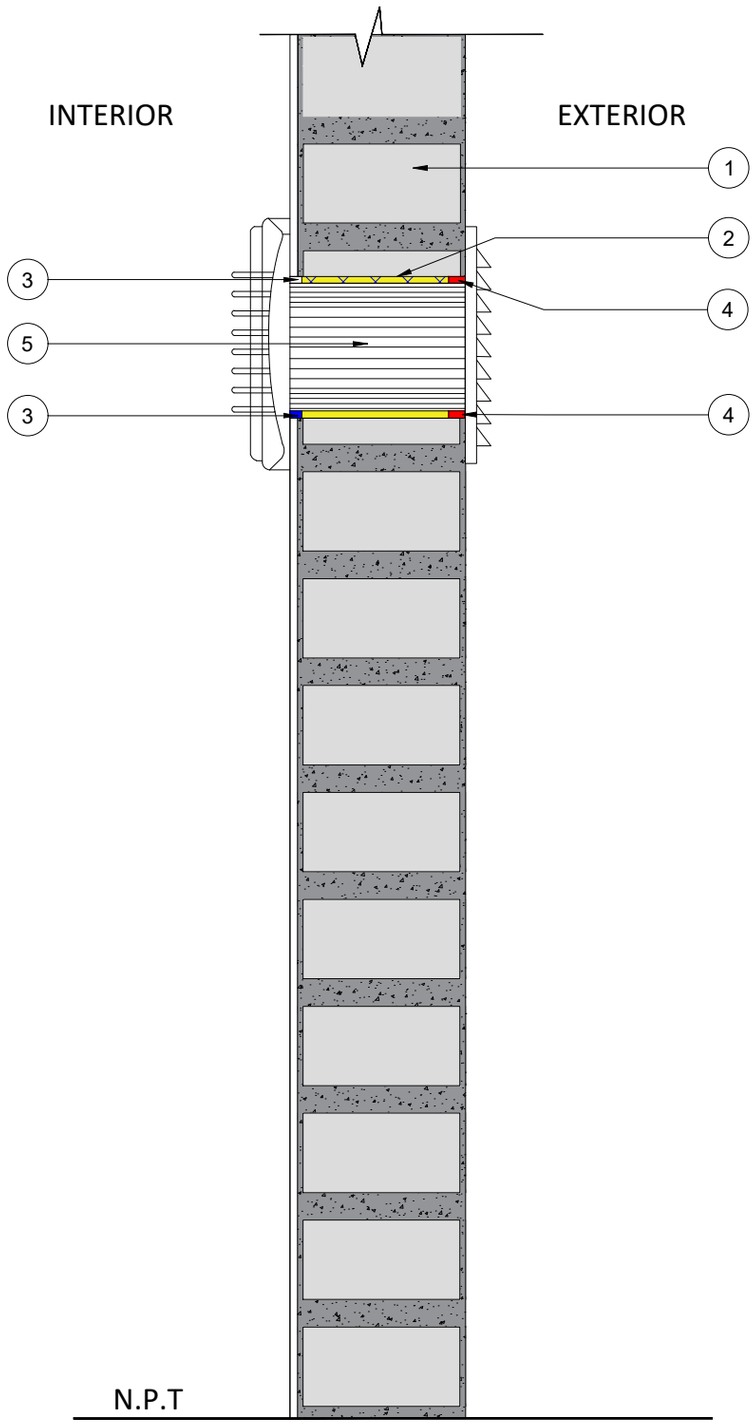

N°	Especificación del material	Espesor (m)	Densidad (Kg/m³)	λ (W/mK)	N°	Especificación del material	Espesor (m)	Densidad (Kg/m³)	λ (W/mK)
1	Muro existente								
2	Poliuretano inyectado	0,0002							
3	Silicona neutra	0,0001							
4	Sello elastomerico	0,0001							
5	Ducto de ventilación								